


# Parque Empresarial Lloreda, Gijón

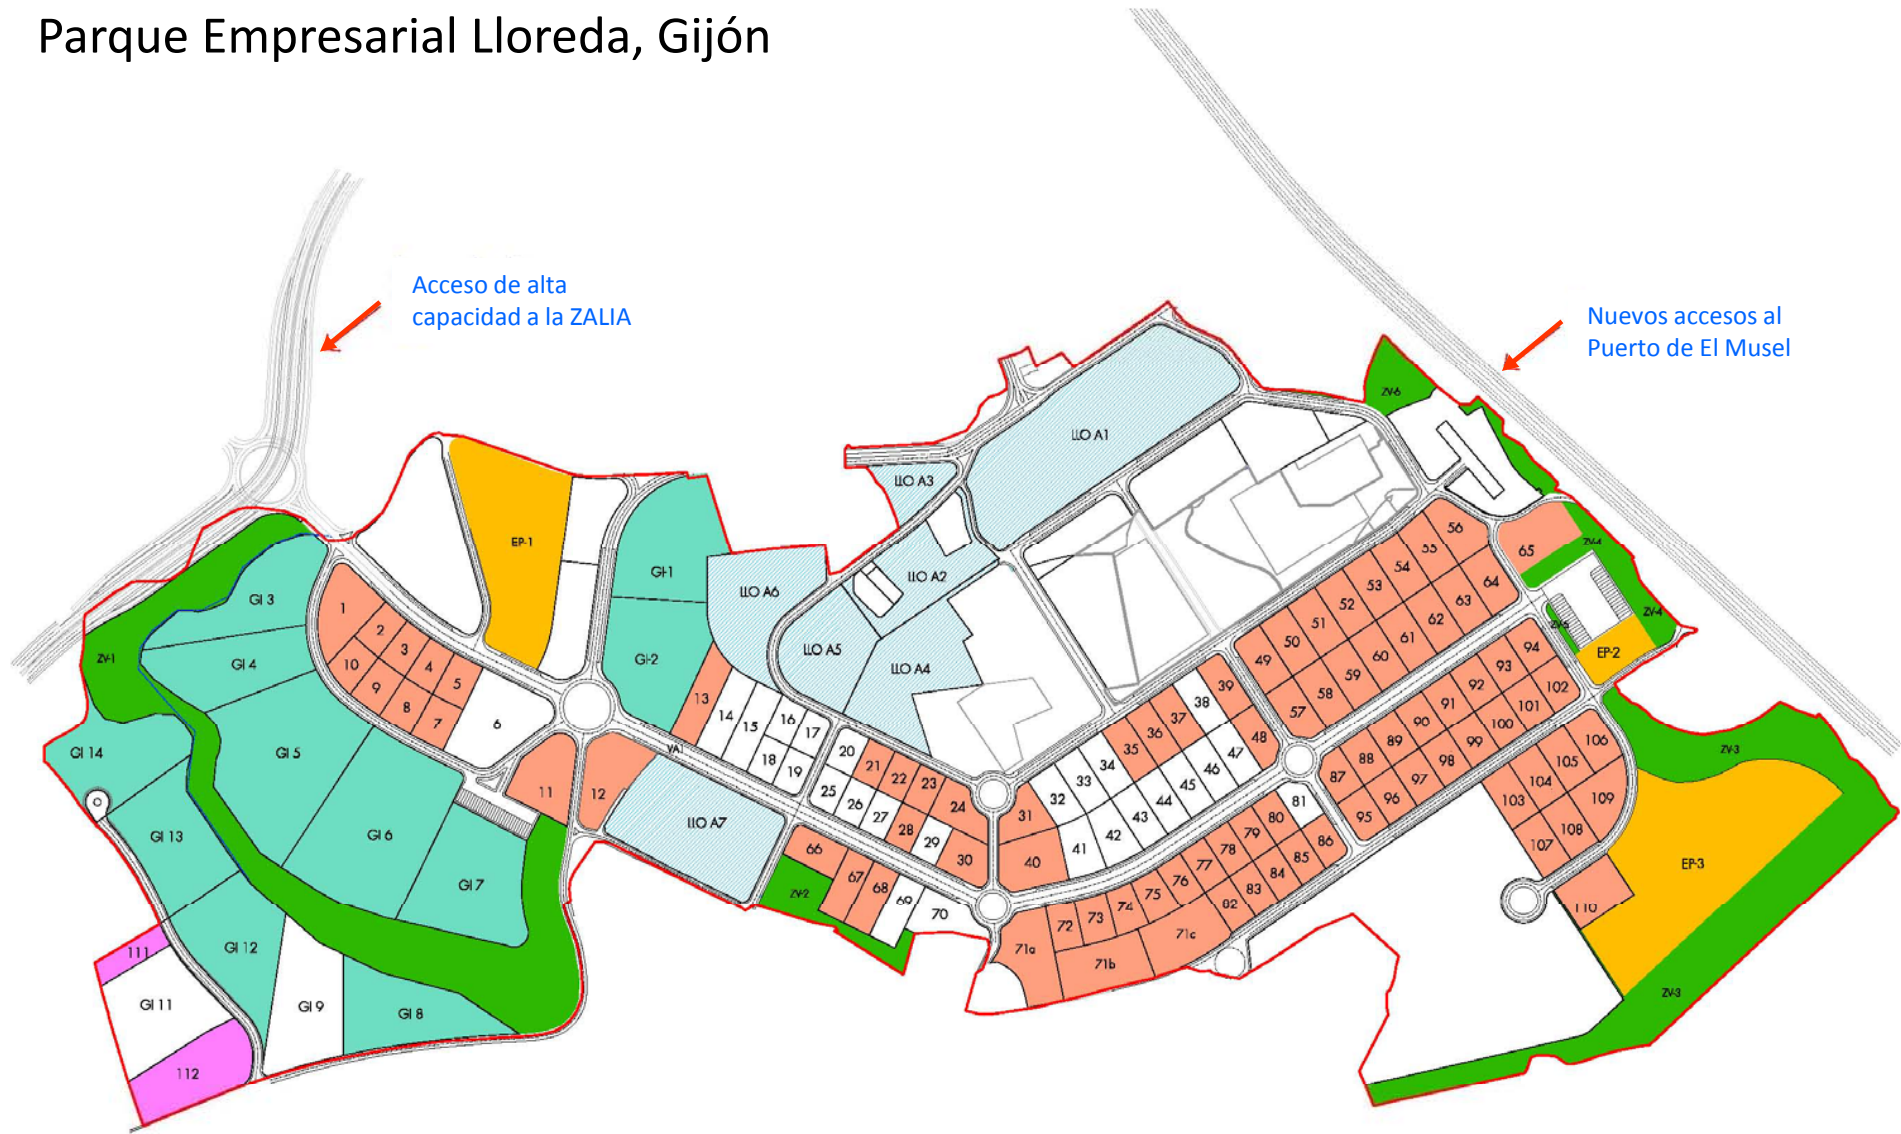

Acceso de alta capacidad a la ZALIA

Nuevos accesos al Puerto de El Musel

- Parcelas tipo IPMI (superficie total): 247.557 m<sup>2</sup>
- Parcelas tipo GI (superficie total): 219.340 m<sup>2</sup>
- Parcela equipamiento público: 54.094 m<sup>2</sup>
- Zonas verdes: 108.003 m<sup>2</sup>

<b>Parcelas del ámbito</b>		
<b>Tipo</b>	<b>IPMI</b>	<b>GI</b>
<b>Nº de parcelas</b>	112	14
<b>Superficie de las parcelas</b>	400-10.000 m <sup>2</sup>	+10.000 m <sup>2</sup>