


ocupación en planta baja

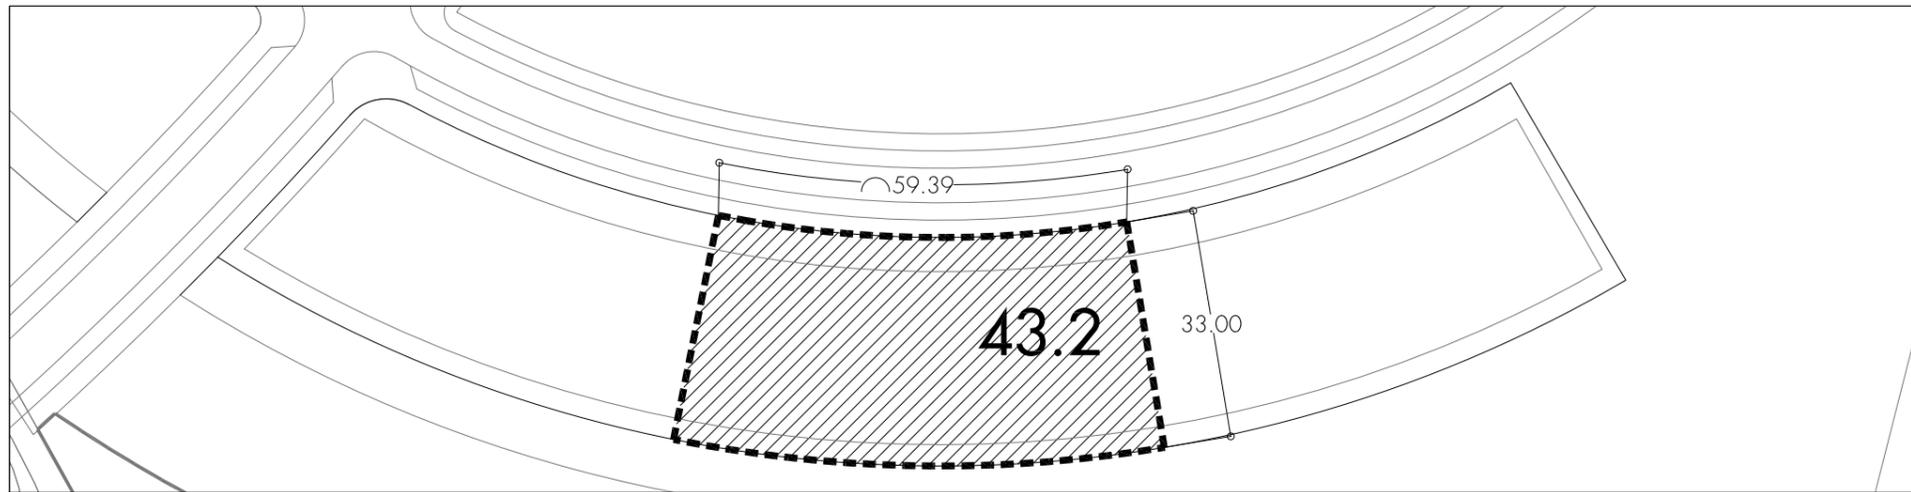

ocupación bajorrasante

Número Lote	Tipología	Parcela(*)	Superficies			Alturas	Edificabilidad residencial	Viviendas P.Baja max. 50% PB	Módulos 100	Total viviendas	Otros usos P.B. comercial/resid.		Edificabilidad global (**)
			Bajo rasante	Planta Baja	en Planta Altas								
43.2	VPA	2.158,71	2.158,71	1.643,13	1.643,13	B+3/4	4.929,39	NO	49,29	54	791,97	COM	5.721,36

notas:


\* - se computa en la superficie del lote la franja de acuerdo

\*\* - ver Normativa del Plan Especial, vuelos, etc...

- lotes actualizados respecto a la Modificación Puntual de Prado La Vega Residencial con fecha de Febrero de 2009

LEYENDA

- delimitación de lote urbanizable
- ocupación en planta baja
- ocupación bajorrasante
- ECO** uso comercial admisible en planta baja
- franja de acuerdo (privada de uso/servidumbre pública)
- soportales
- pasos peatonales en planta baja ancho en el punto medio

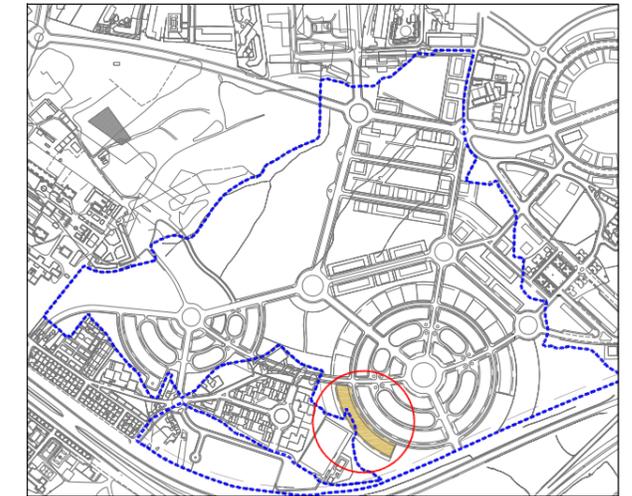

nota:

los lotes deberán replantearse con carácter previo al inicio de las obras y obtener la previa aprobación de **Sogepsa**



GOBIERNO DEL PRINCIPADO DE ASTURIAS

Plan Especial

Revisión control documental

VERSIÓN	FECHA	DESCRIPCIÓN
1.0	12-12-2012	Documento para comercialización

Aprobación técnica, elaboración y datos

	ELABORADO	REVISADO	APROBADO
Nombre:	ICC	ALL	ALL
Firma:			
Fecha:	12-12-2012	12-12-2012	12-12-2012
Sustituye a:			
Copia entregada a/para:	comercialización		

FICHERO DWG: lote43.2

Prado La Vega. AU-PLV  
Oviedo

Lote 43.2


43.2



Nº PLANO

ESCALA/S:

1/1.000

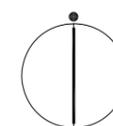

AYUNTAMIENTO DE OVIEDO

12/12/2012 versión 1.0