


PI-1 3.366,83 m ²	PI-8-A 703,18 m ²	PI-14 1.063,95 m ²	PI-21 1.054,66 m ²	PI-28 1.186,03 m ²	PI-36 3.424,83 m ²
PI-2 1.312,98 m ²	PI-8-B 686,73 m ²	PI-15 1.473,80 m ²	PI-22 1.134,63 m ²	PI-29 1.277,14 m ²	PI-37 809,33 m ²
PI-3 1.435,67 m ²	PI-9 871,29 m ²	PI-16 1.387,25 m ²	PI-23 648,53 m ²	PI-30 4.070,44 m ²	
PI-4 870,53 m ²	PI-10 638,59 m ²	PI-17 1.479,64 m ²	PI-24 690,83 m ²	PI-31 601,81 m ²	
PI-5 983,81 m ²	PI-11 616,25 m ²	PI-18 1.452,05 m ²	PI-25 624,26 m ²	PI-32-33 1067,92 m ²	
PI-6 1.740,85 m ²	PI-12 619,74 m ²	PI-19 1.019,61 m ²	PI-26 1.130,50 m ²	PI-34 1.043,48 m ²	
PI-7 1.372,30 m ²	PI-13 733,93 m ²	PI-20 1.079,62 m ²	PI-27 1.185,58 m ²	PI-35 2.011,23 m ²	

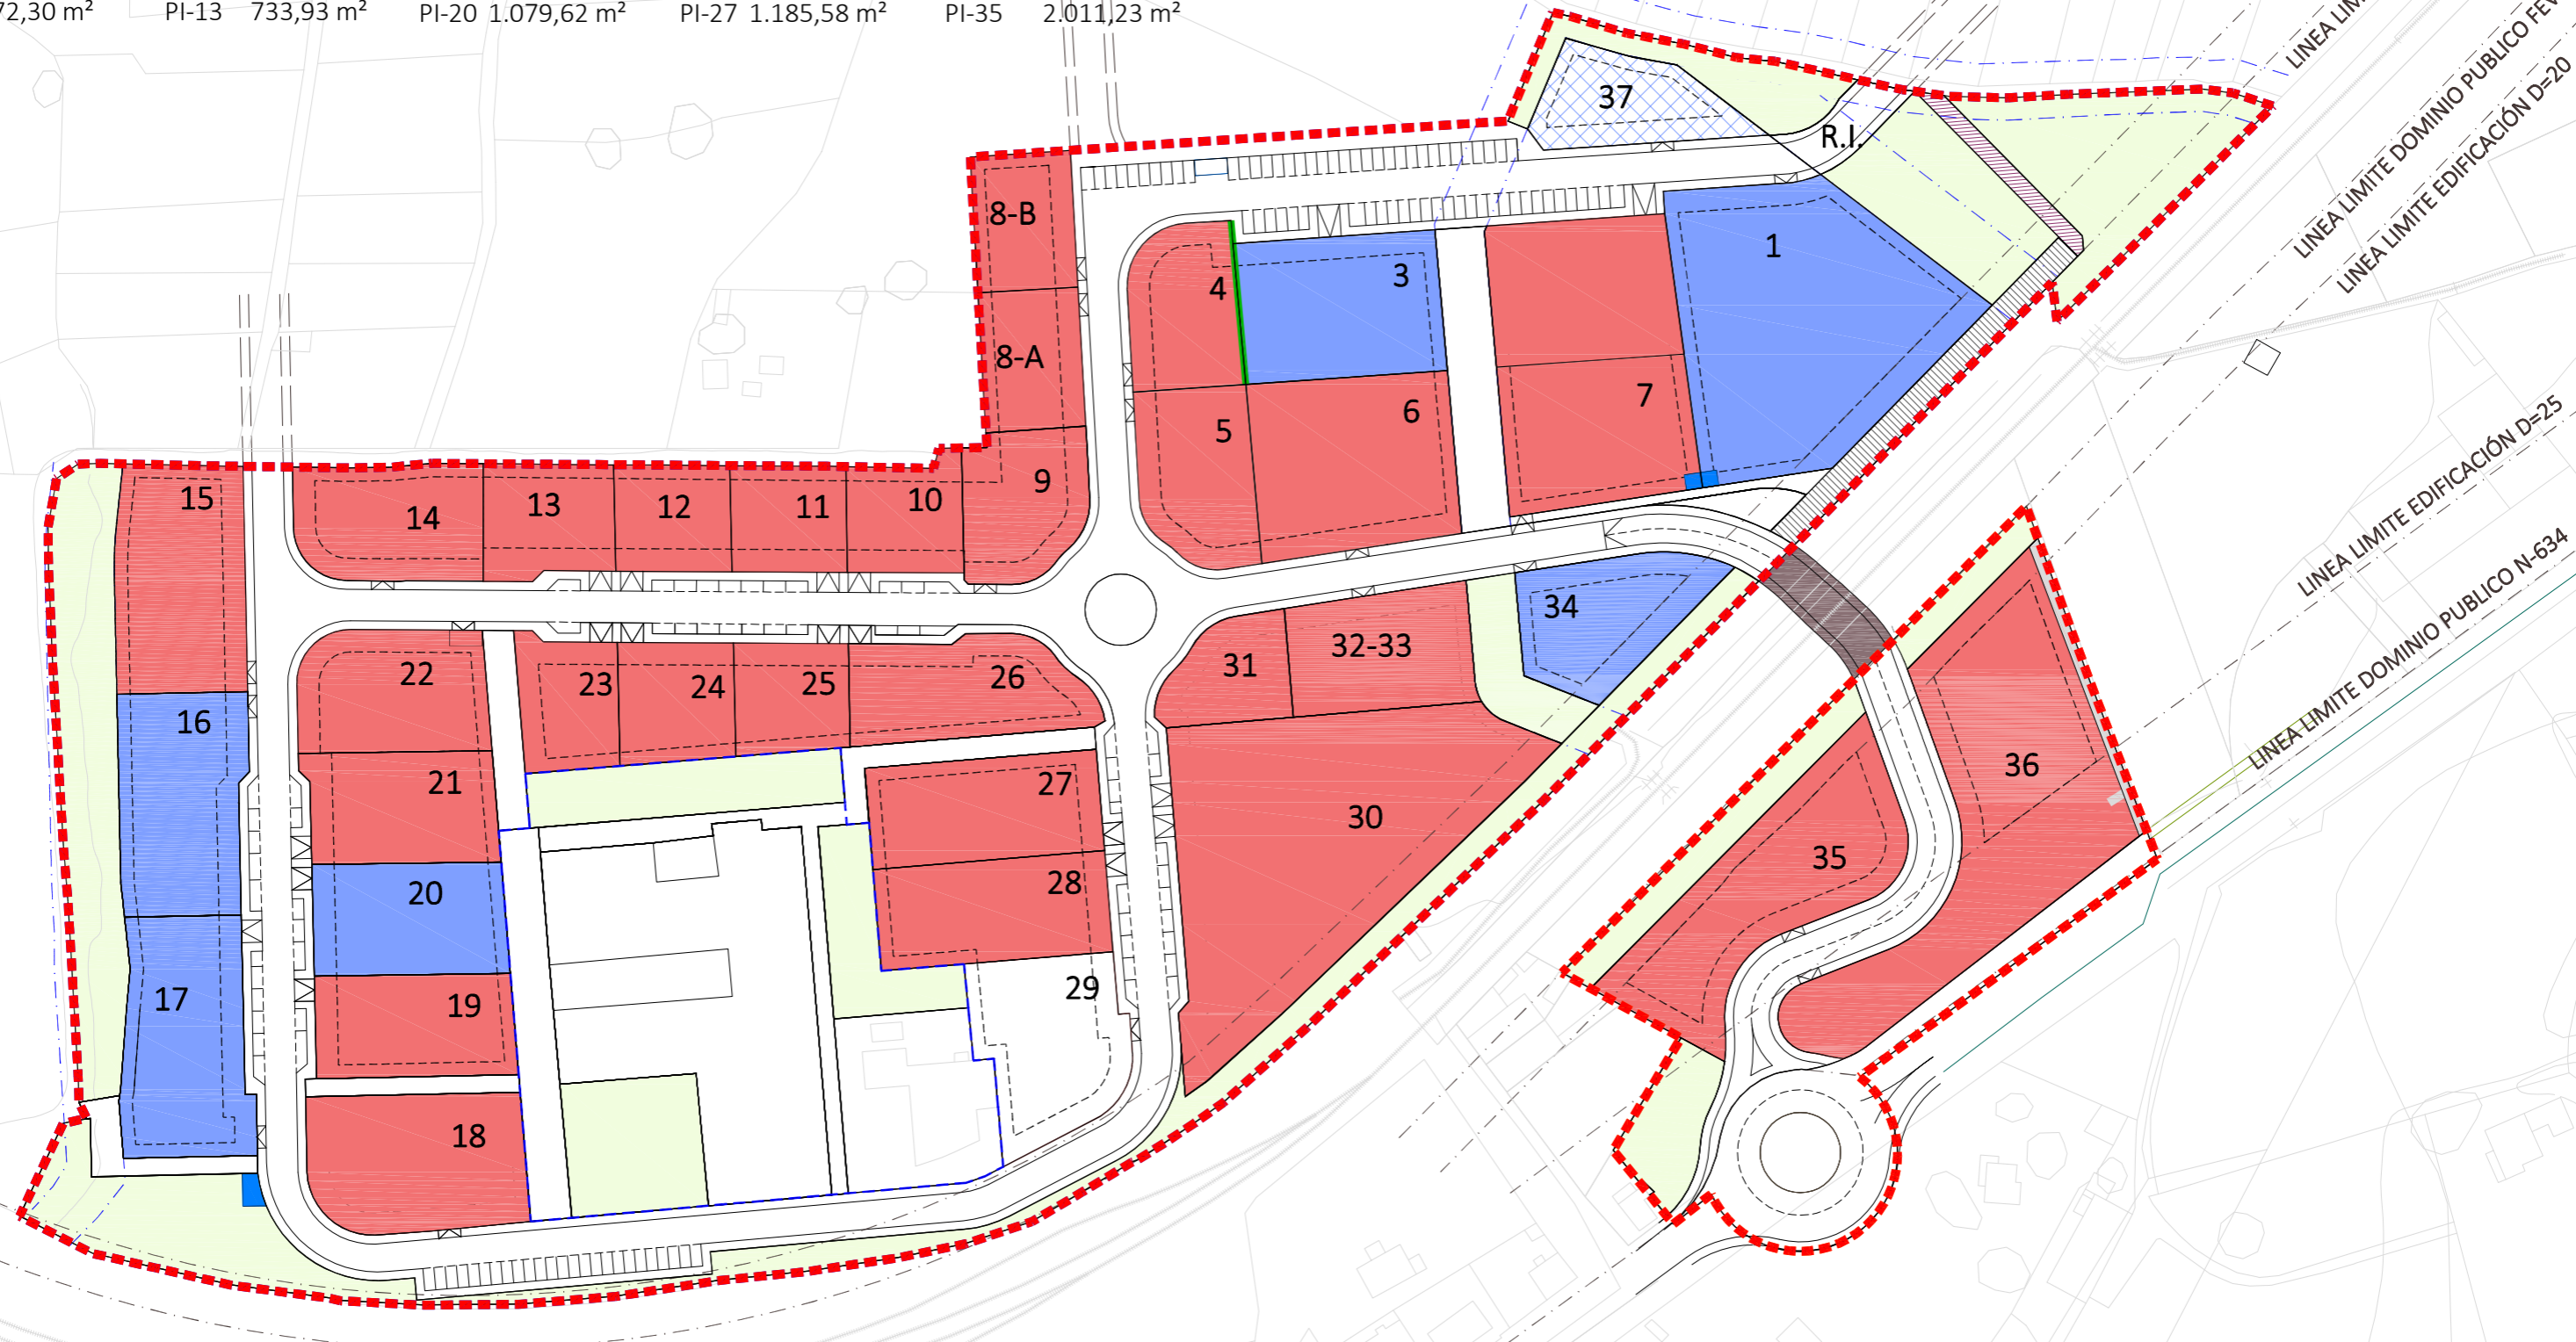

- ámbito de actuación La Cardosa
 - línea adosamiento
 - parcelas libres
 - parcelas vendidas
 - ▨ parcelas reservadas
- comercialización