


PI-1 1.098 m2	PI-8 1.097 m2	PI-15 1.084 m2	PI-22 1.081 m2	PI-29 1.098 m2	PI-36 11.630 m2
PI-2 1.664 m2	PI-9 1.075 m2	PI-16 1.084 m2	PI-23 1.081 m2	PI-30 1.951 m2	
PI-3 1.563 m2	PI-10 1.084 m2	PI-17 1.084 m2	PI-24 1.081 m2	PI-31 1.214 m2	
PI-4 1.083 m2	PI-11 1.084 m2	PI-18 1.131 m2	PI-25 1.426 m2	PI-32 1.127 m2	
PI-5 1.086 m2	PI-12 1.084 m2	PI-19 1.173 m2	PI-26 1.568 m2	PI-33 1.040 m2	
PI-6 1.090 m2	PI-13 1.084 m2	PI-20 1.126 m2	PI-27 1.685 m2	PI-34 1.134 m2	
PI-7 1.094 m2	PI-14 1.084 m2	PI-21 1.101 m2	PI-28 1.133 m2	PI-35 1.872 m2	

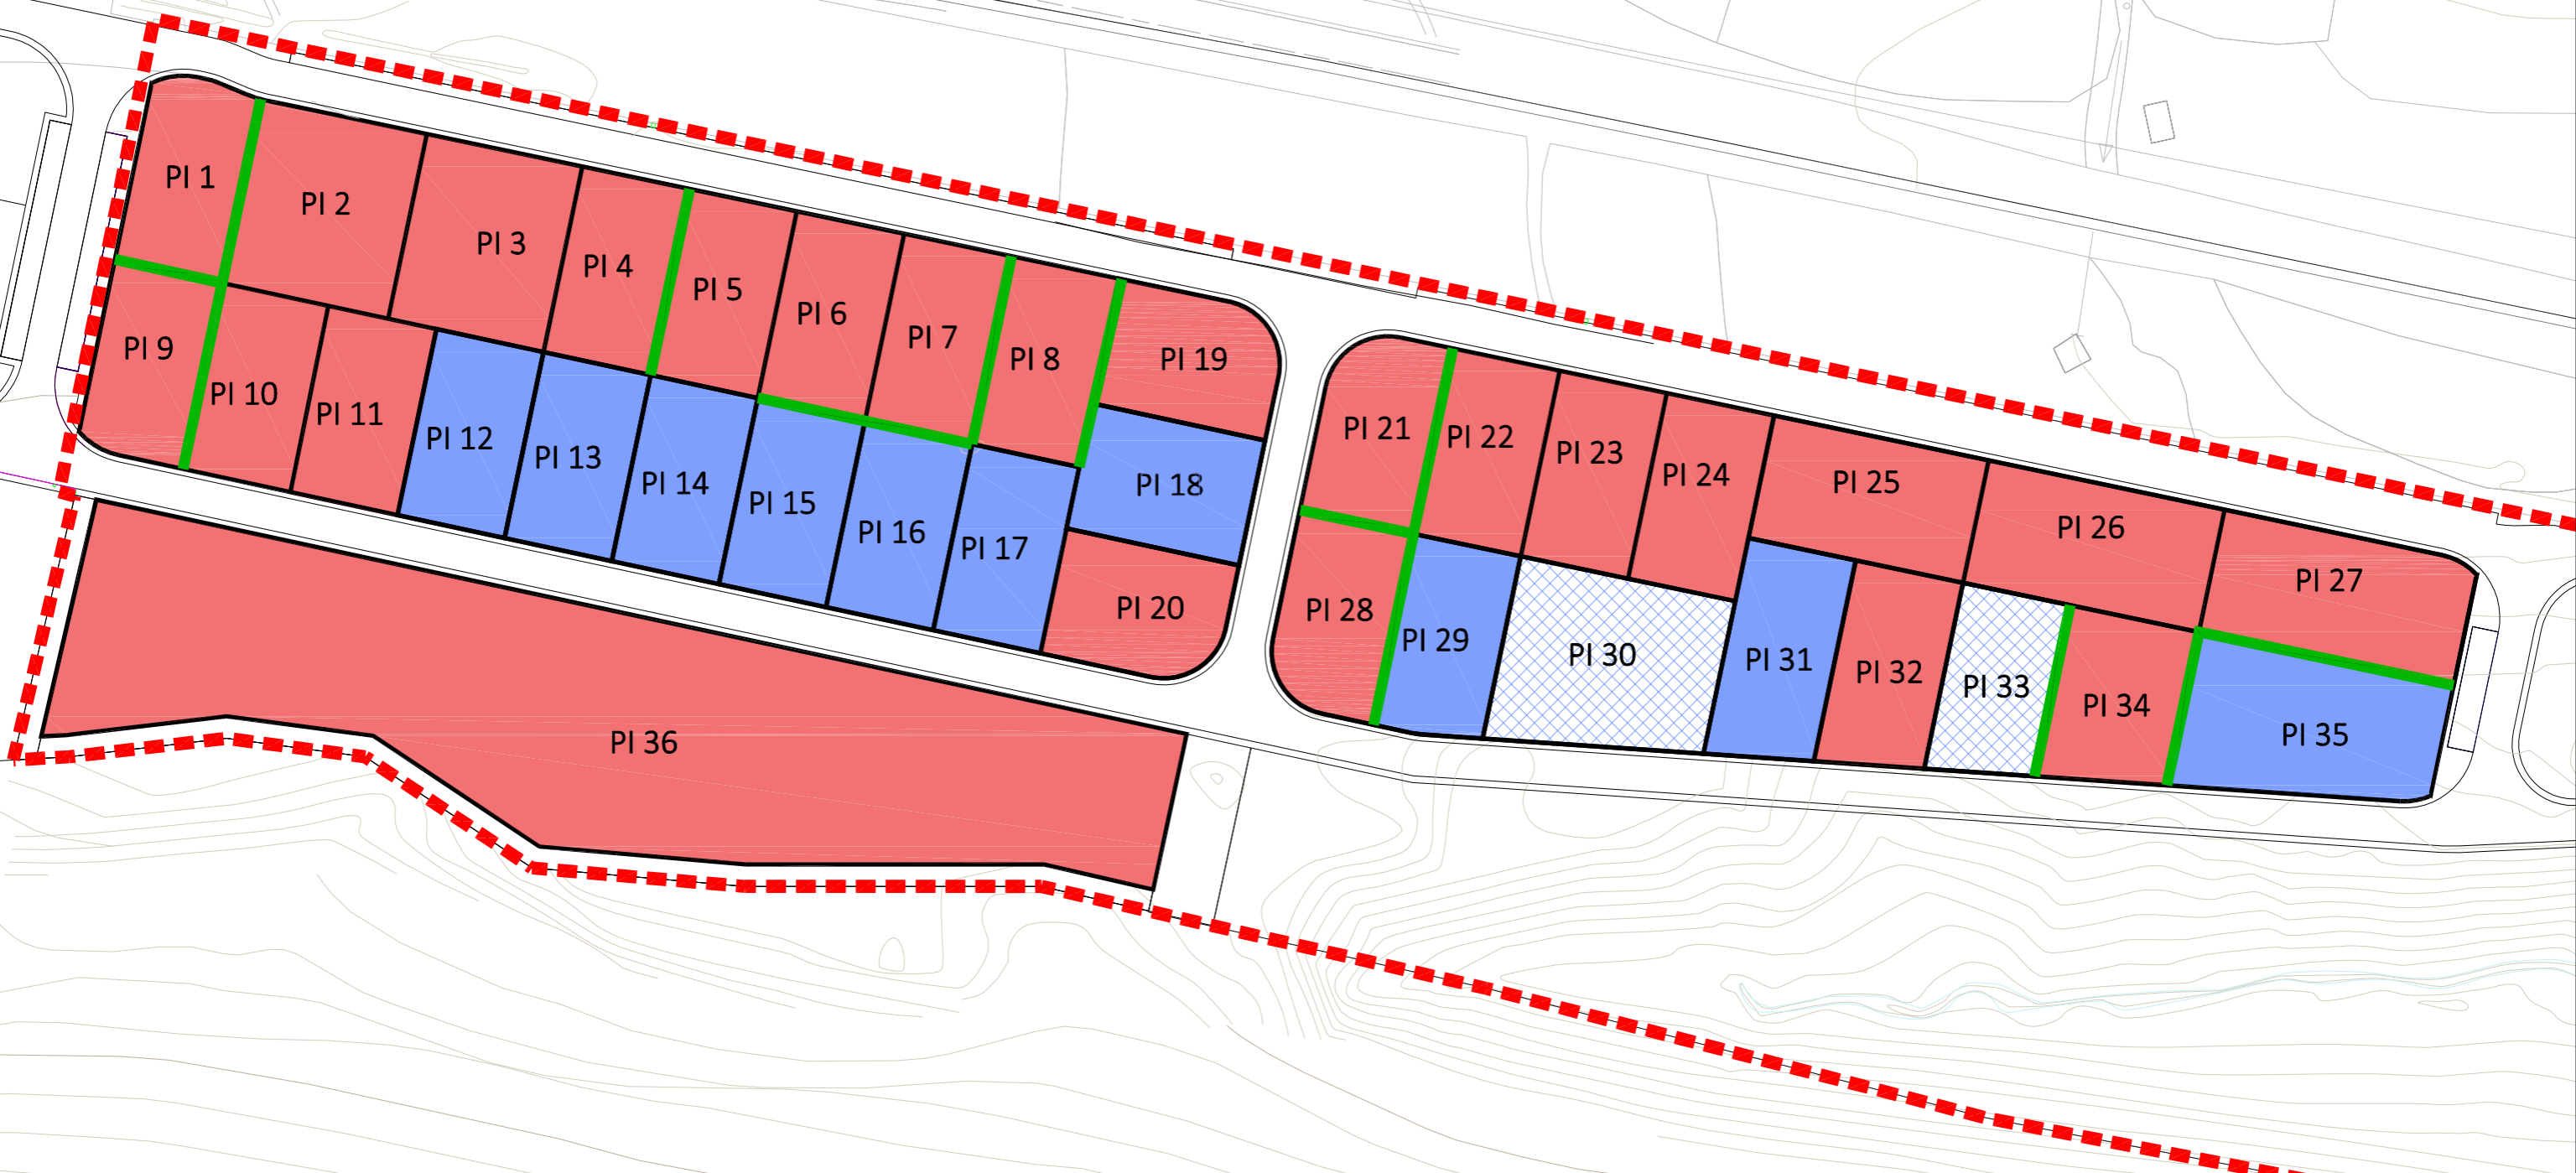

- - - - - ámbito de actuación Guadamía II
- línea adosamiento
- parcelas libres
- parcelas vendidas
- parcelas reservadas