


PI-1 3.366,83 m²	PI-8-A 703,18 m²	PI-14 1.063,95 m²	PI-21 1.054,66 m²	PI-28 1.186,03 m²	PI-36 3.424,83 m²
PI-2 1.312,98 m²	PI-8-B 686,73 m²	PI-15 1.473,80 m²	PI-22 1.134,63 m²	PI-29 1.277,14 m²	PI-37 809,33 m²
PI-3 1.435,67 m²	PI-9 871,29 m²	PI-16 1.387,25 m²	PI-23 648,53 m²	PI-30 4.070,44 m²	
PI-4 870,53 m²	PI-10 638,59 m²	PI-17 1.479,64 m²	PI-24 690,83 m²	PI-31 601,81 m²	
PI-5 983,81 m²	PI-11 616,25 m²	PI-18 1.452,05 m²	PI-25 624,26 m²	PI-32-33 1.067,92 m²	
PI-6 1.740,85 m²	PI-12 619,74 m²	PI-19 1.019,61 m²	PI-26 1.130,50 m²	PI-34 1.043,48 m²	
PI-7 1.372,30 m²	PI-13 733,93 m²	PI-20 1.079,62 m²	PI-27 1.185,58 m²	PI-35 2.011,23 m²	

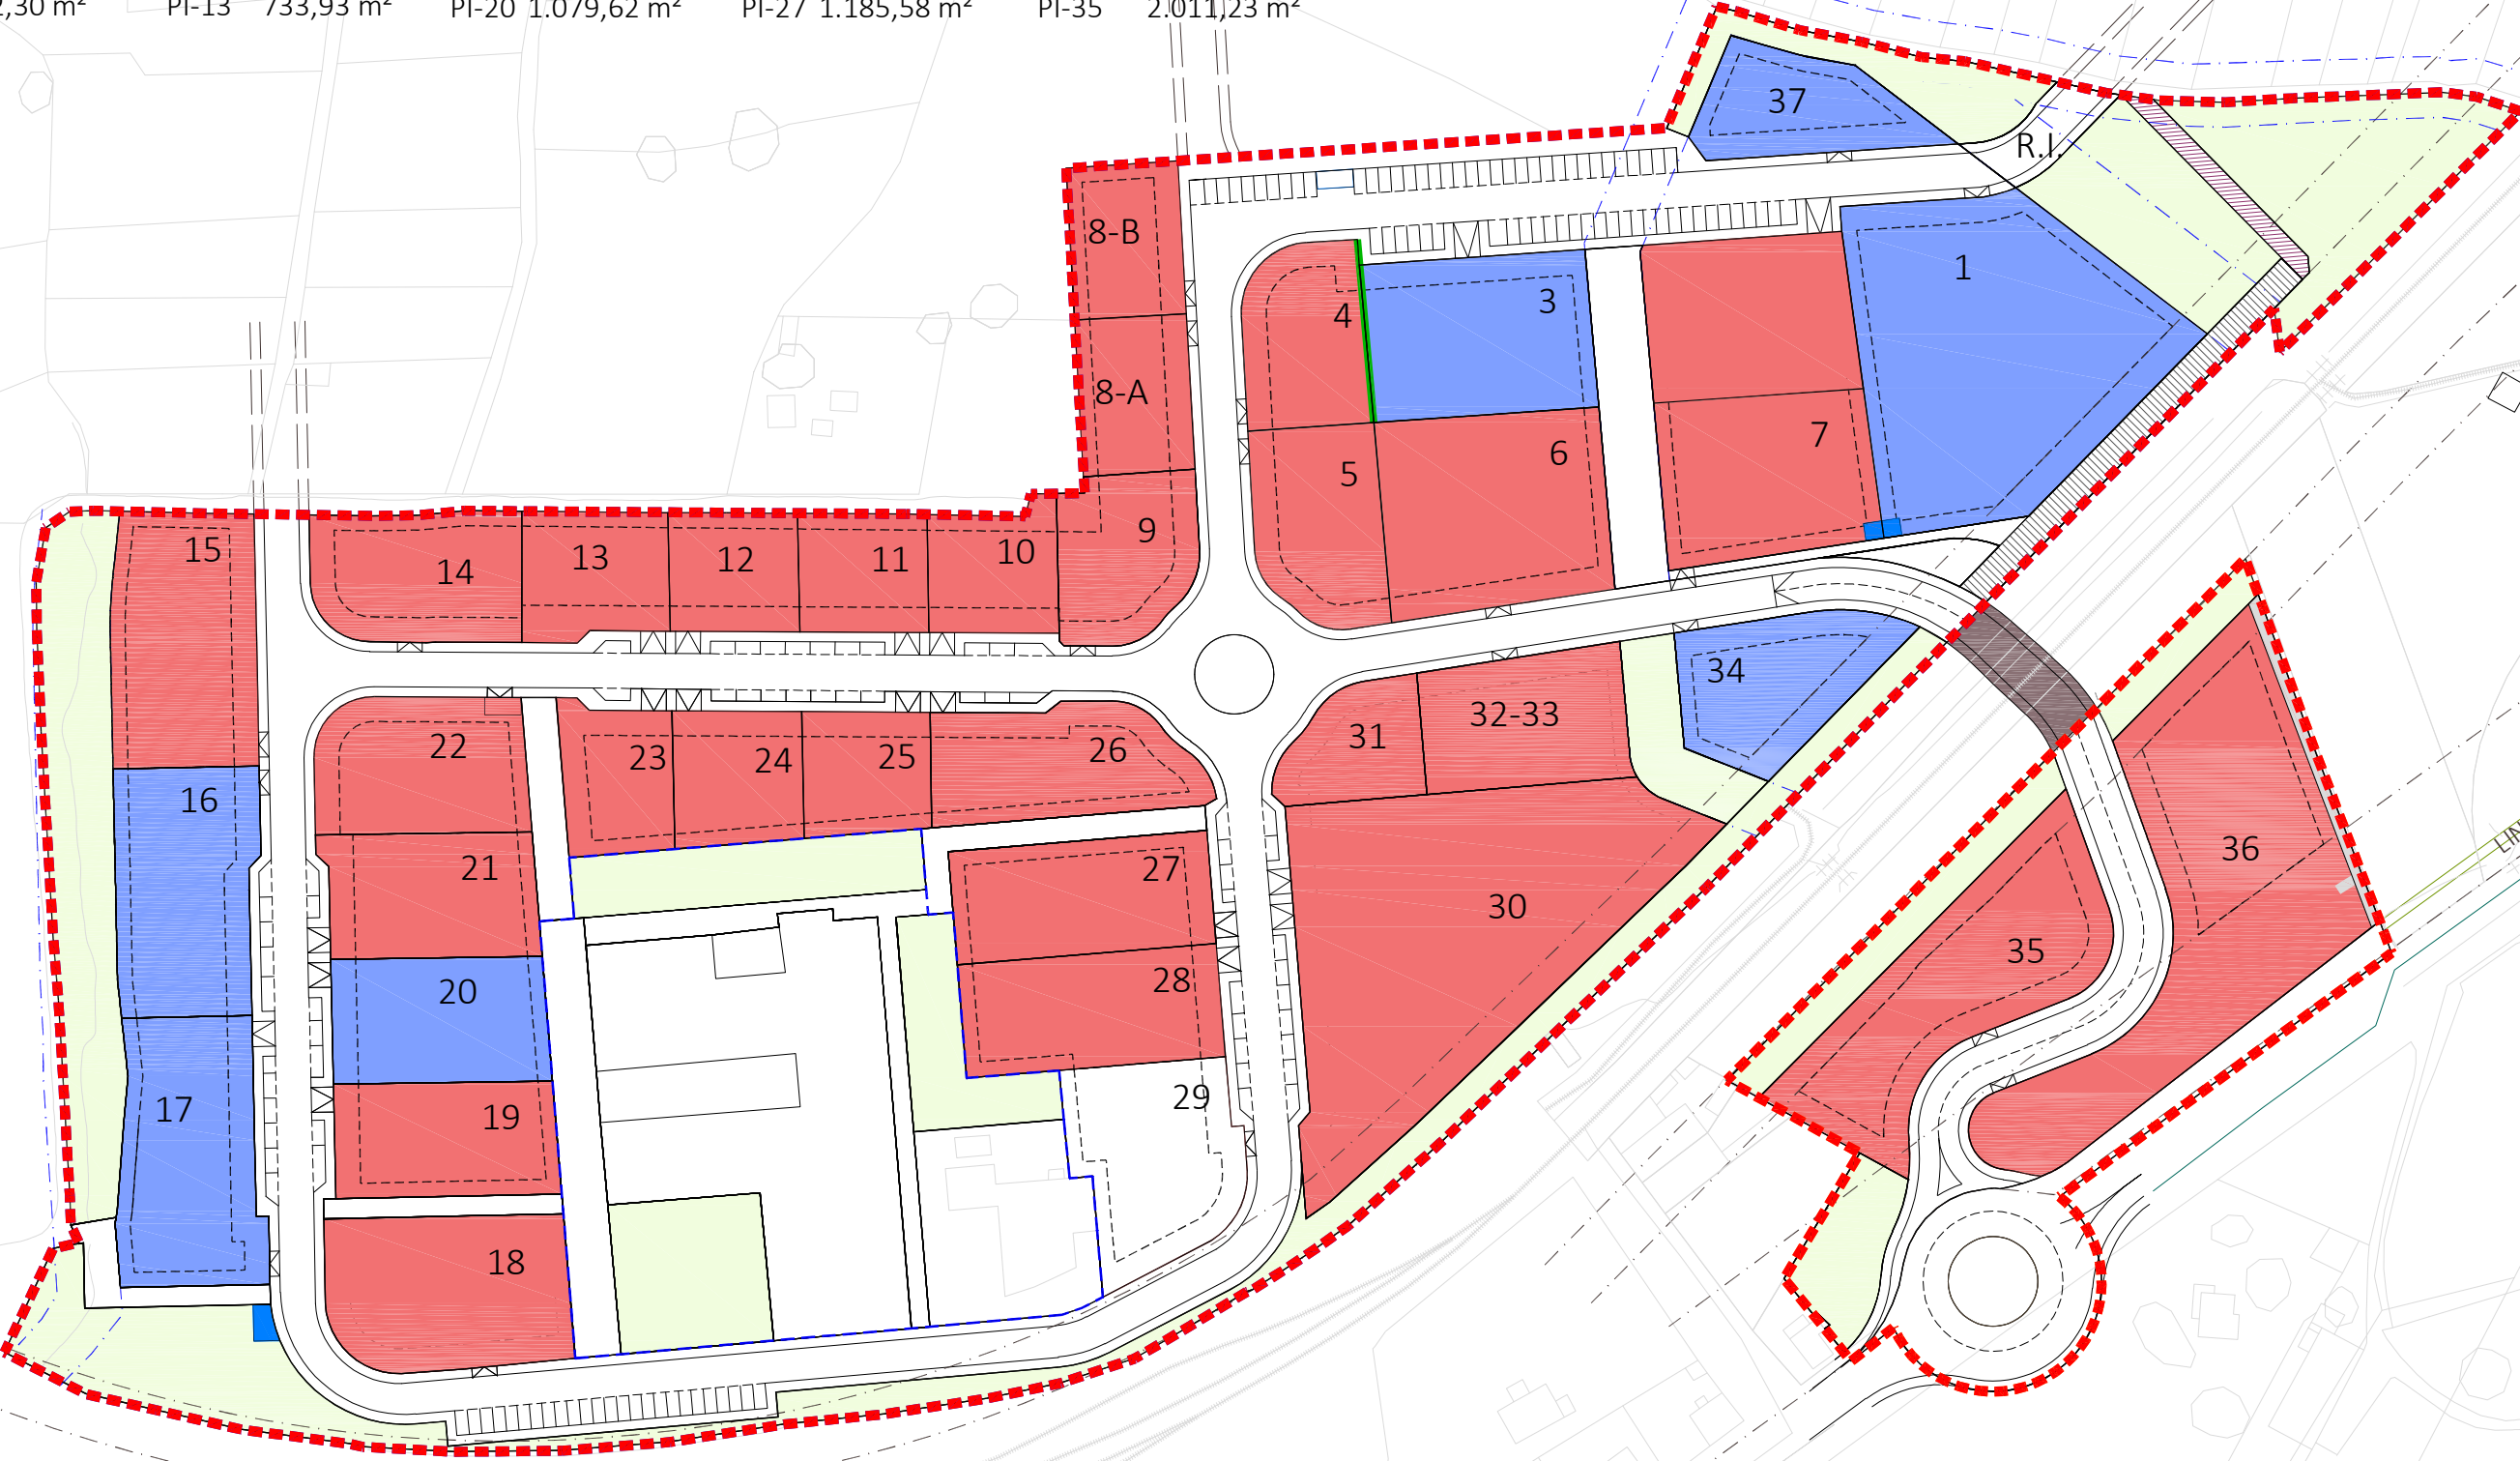

- ámbito de actuación La Cardosa
- línea adosamiento
- comercialización
- parcelas libres
- parcelas vendidas
- parcelas adjudicadas